


SITUÁCIA
M 1:200

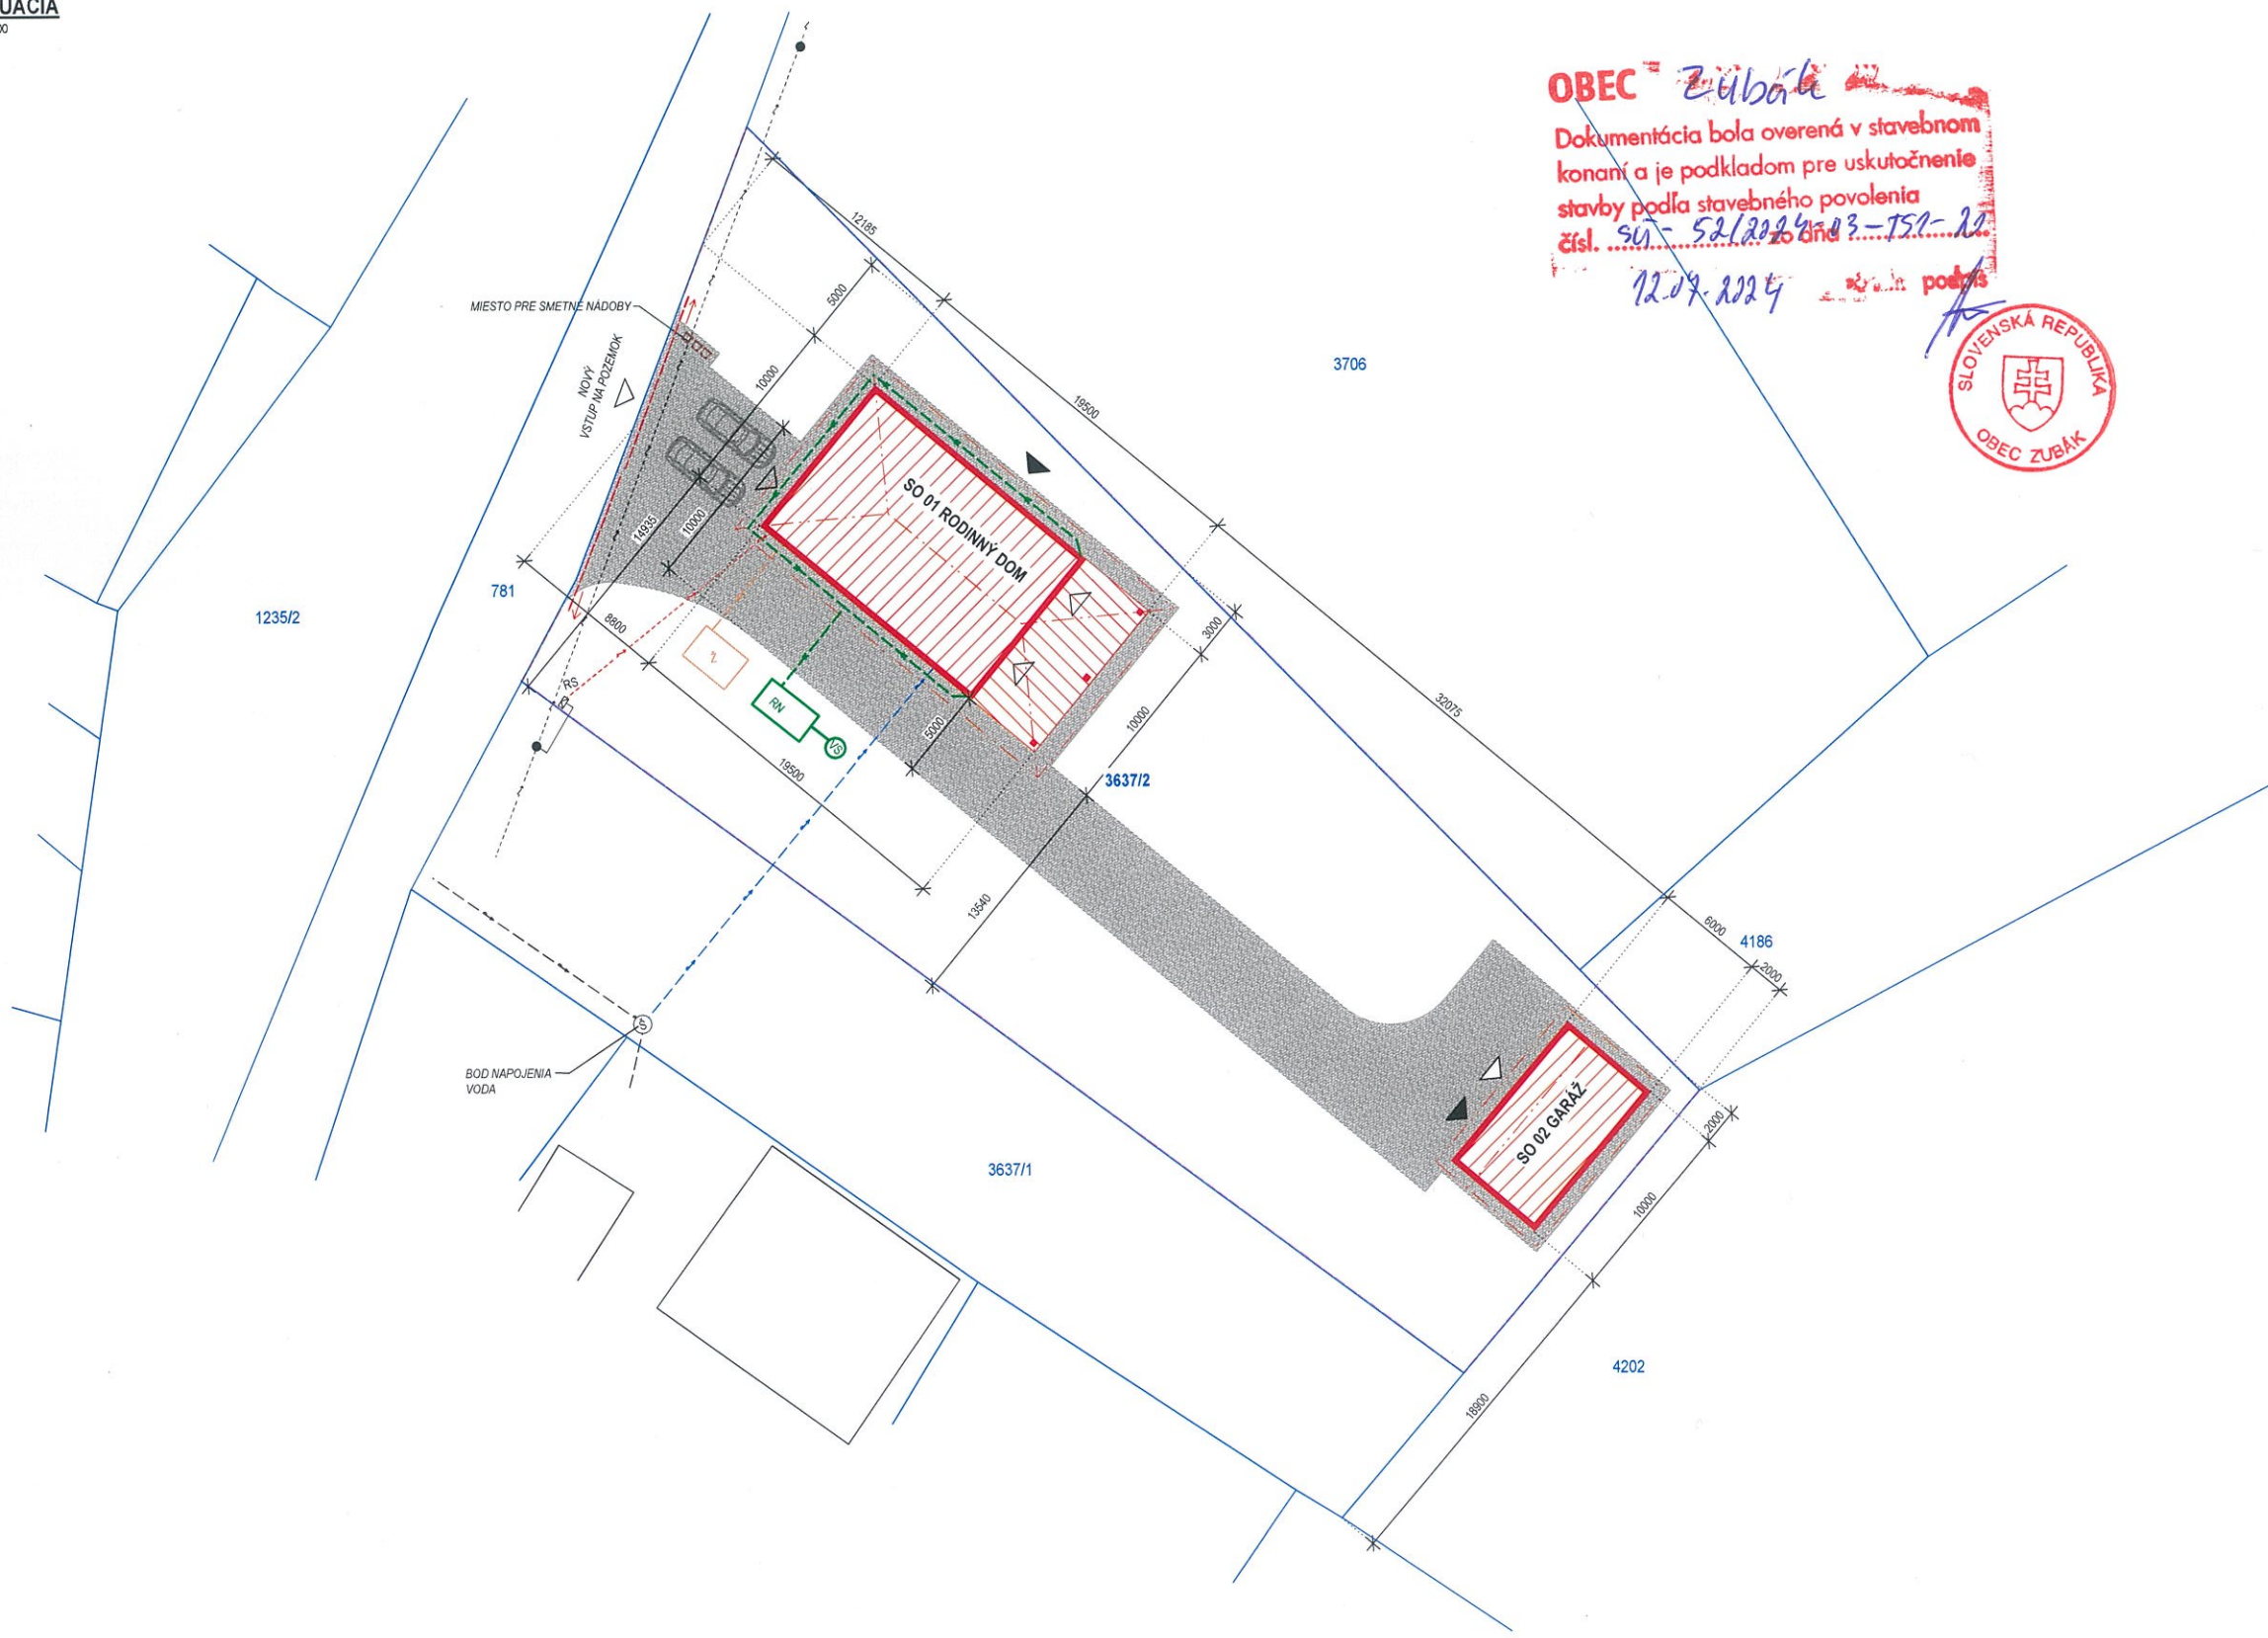

OBEC ZUBÁK
 Dokumentácia bola overená v stavebnom konaní a je podkladom pre uskutočnenie stavby podľa stavebného povolenia čísl. SU-52/2024/03-151-21
 12.07.2024



POHĽAD ULIČNÝ



LEGENDA INŽINIERSKYCH SIETÍ

- JESTVUJÚCE VEDENIE NN VZDUŠNÉ
- VEREJNÝ VODOVOD
- JESTVUJÚCA ELEKTRICKÁ PŘÍPOJKA NN V ZEMI
- NOVÝ OBJEKTOVÝ ROZVOD NN V ZEMI
- NOVÝ OBJEKTOVÝ ROZVOD VODY
- NOVÝ OBJEKTOVÝ ROZVOD SPLAŠKOVEJ KANALIZÁCIE
- NOVÉ OPLOTENIE POZEMKU TYP 1
- NOVÉ OPLOTENIE POZEMKU TYP 2
- NOVÉ HRANICE SPEVNENÝCH PLŔCH
- HRANICE KATASTRA
- NOVÝ OBJEKTOVÝ ROZVOD DAŽDOVEJ KANALIZÁCIE

LEGENDA

- RS - JESTVUJÚCI ELEKTROMEROVÝ ROZVÁDZAČ
- RN - NOVÁ RETENČNÁ NÁDRŽ PRE DAŽDOVÚ VODU 3,5m³
- Š - JESTVUJÚCA VEREJNÁ VODOMERNÁ ŠACHTA
- Ž - NOVÁ PREFABRIKOVANÁ ŽUMPA
- ▲ OZNAČENIE HLAVNÉHO VSTUPU DO OBJEKTU
- △ OZNAČENIE VEDĽAJŠIEHO VSTUPU DO OBJEKTU

Ing. PAVEL ŽIAČEK
 "STAVITEĽ"
 OKRUŽNÁ 6, 78
 019 01 ILAVA, KĽOBUŠICE



±0,000 = +0,300 NAD ÚROVŇOU CESTY

O2					
O1					
00	07.2023				
Zmena č.	Dátum	Opis zmien	Kresil	Kontroloval	
Ing. Pavel Žiaček	Daniel Žiaček	Daniel Žiaček	Ing. Pavel Žiaček	Ing. Pavel Žiaček, Okružná 78/56, Ilava-Klobušice 019 01	
Kraj:	TREŇCIANSKY	Okres:	PÚCHOV	Obec:	ZUBÁK
Investor:	Vladimír Šutriečka, Zubák č.326, Zubák 020 64 Andrea Dubová, Zubák č.284, Zubák 020 64			Počet formátov:	6 x A4
				Dátum:	07.2023
					Stupeň dok.
RODINNÝ DOM			PROJEKT PRE STAVEBNÉ POVOLENIE		
B.2 Výkresy			C. Dokumentácia stavebných objektov		
Názov výkresu:			Mierka:		
SITUÁCIA OSADENIA STAVBY			1:200		
			Por. č. v.:		
			2		